


INGRESSO PEDONALE E CARRAIO

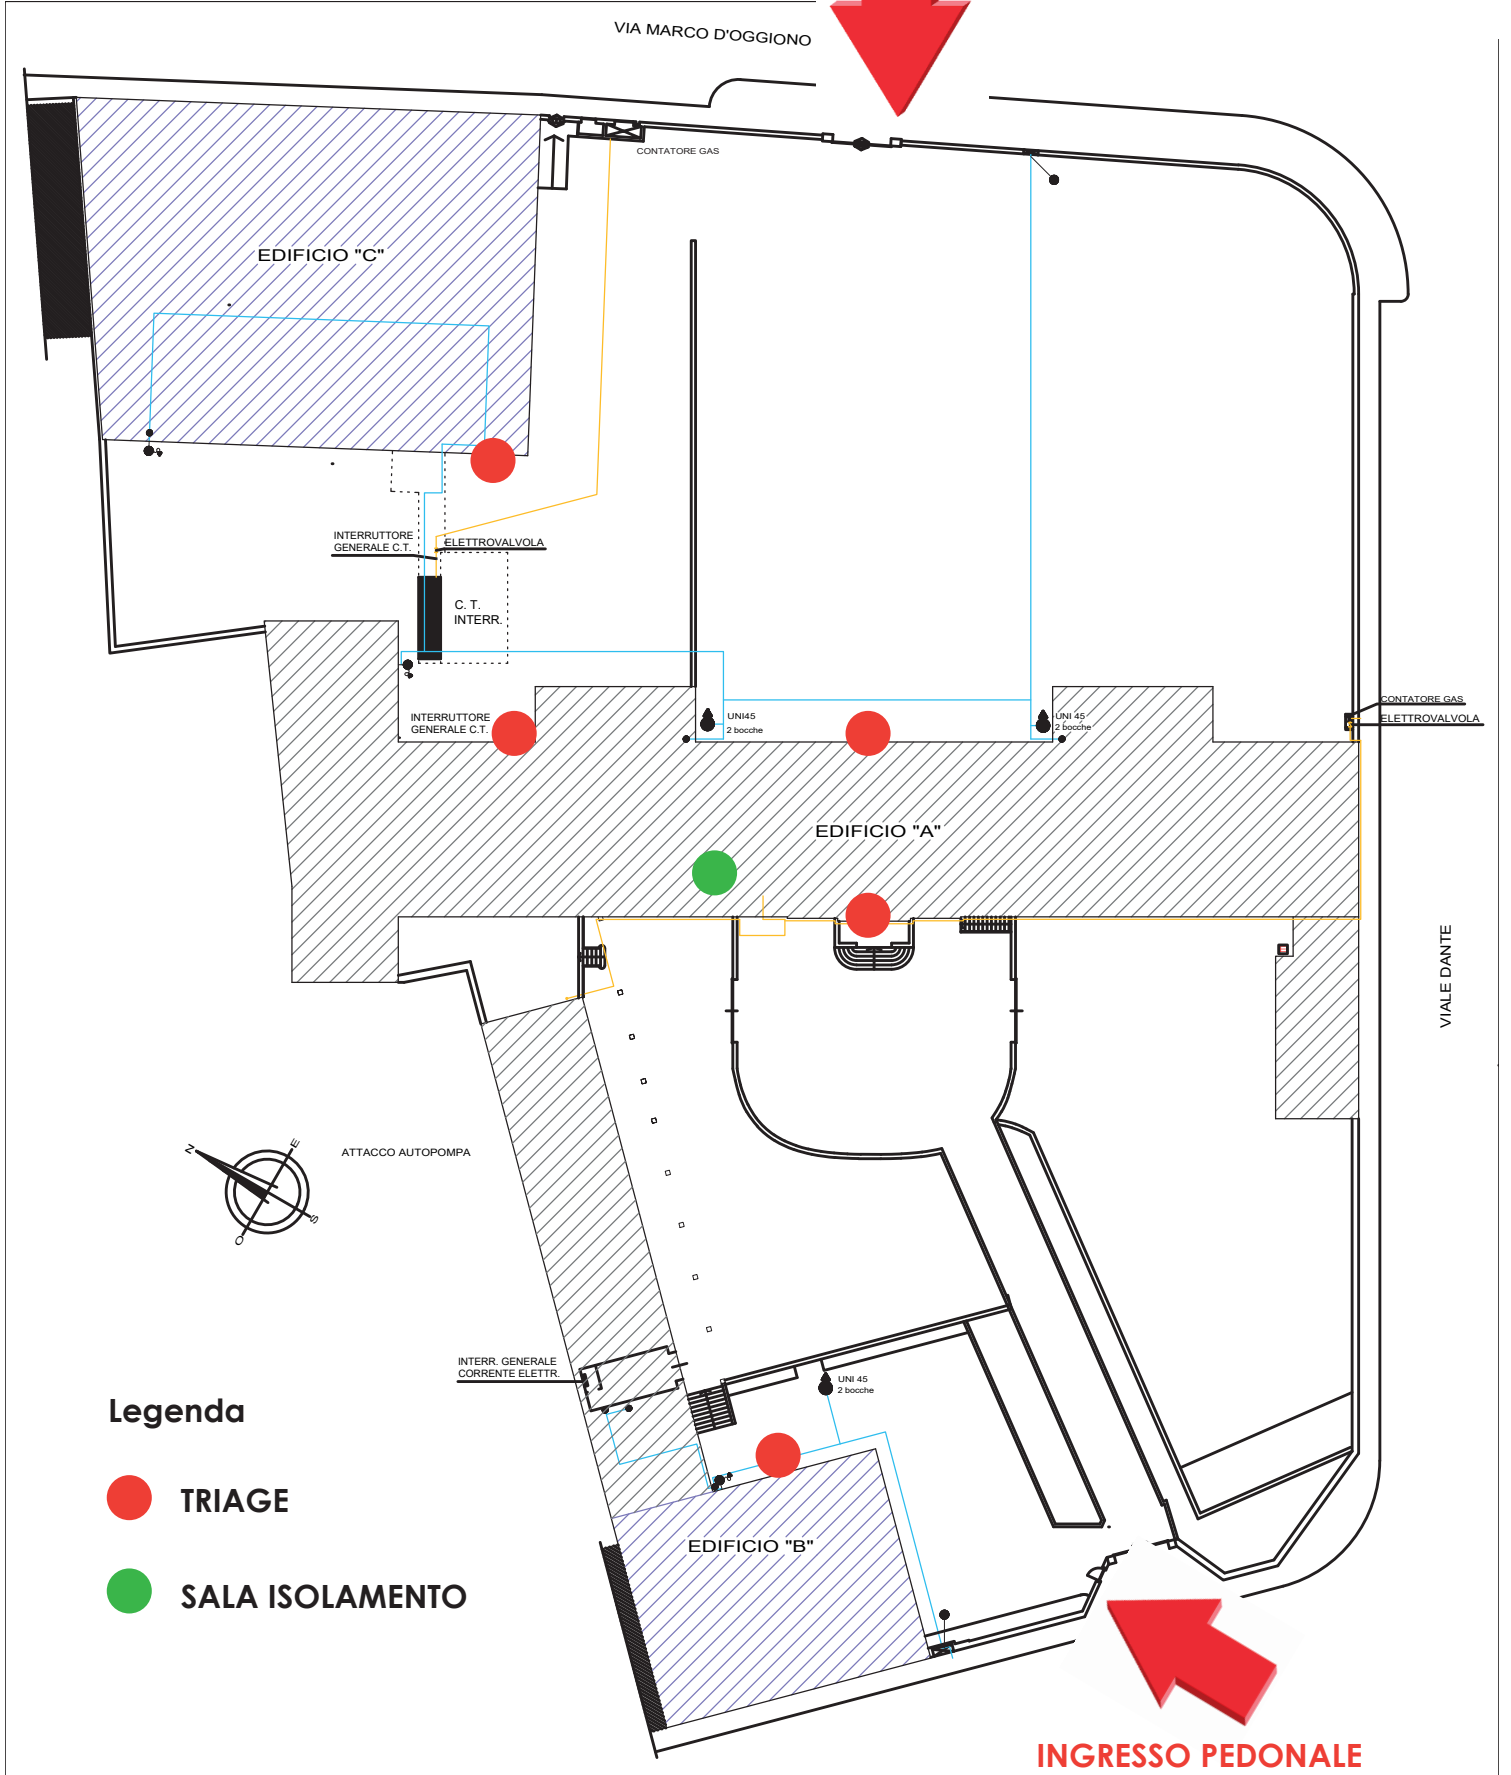

VIALE DANTE


VIA MARCO D'OGGIONO

INGRESSO PEDONALE



Legenda

-  **TRIAGE**
-  **SALA ISOLAMENTO**

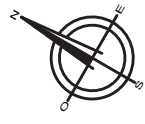

ATTACCO AUTO POMPA

INTERR. GENERALE CORRENTE ELETTTR.

UNI 45
2 bocche

EDIFICIO "B"

EDIFICIO "C"

ELETTROVALVOLA

C. T.
INTERR.

INTERRUTTORE
GENERALE C.T.

CONTATORE GAS

UNI 45
2 bocche

UNI 45
2 bocche

CONTATORE GAS
ELETTROVALVOLA

EDIFICIO "A"

INTERR. GENERALE
CORRENTE ELETTTR.

UNI 45
2 bocche